


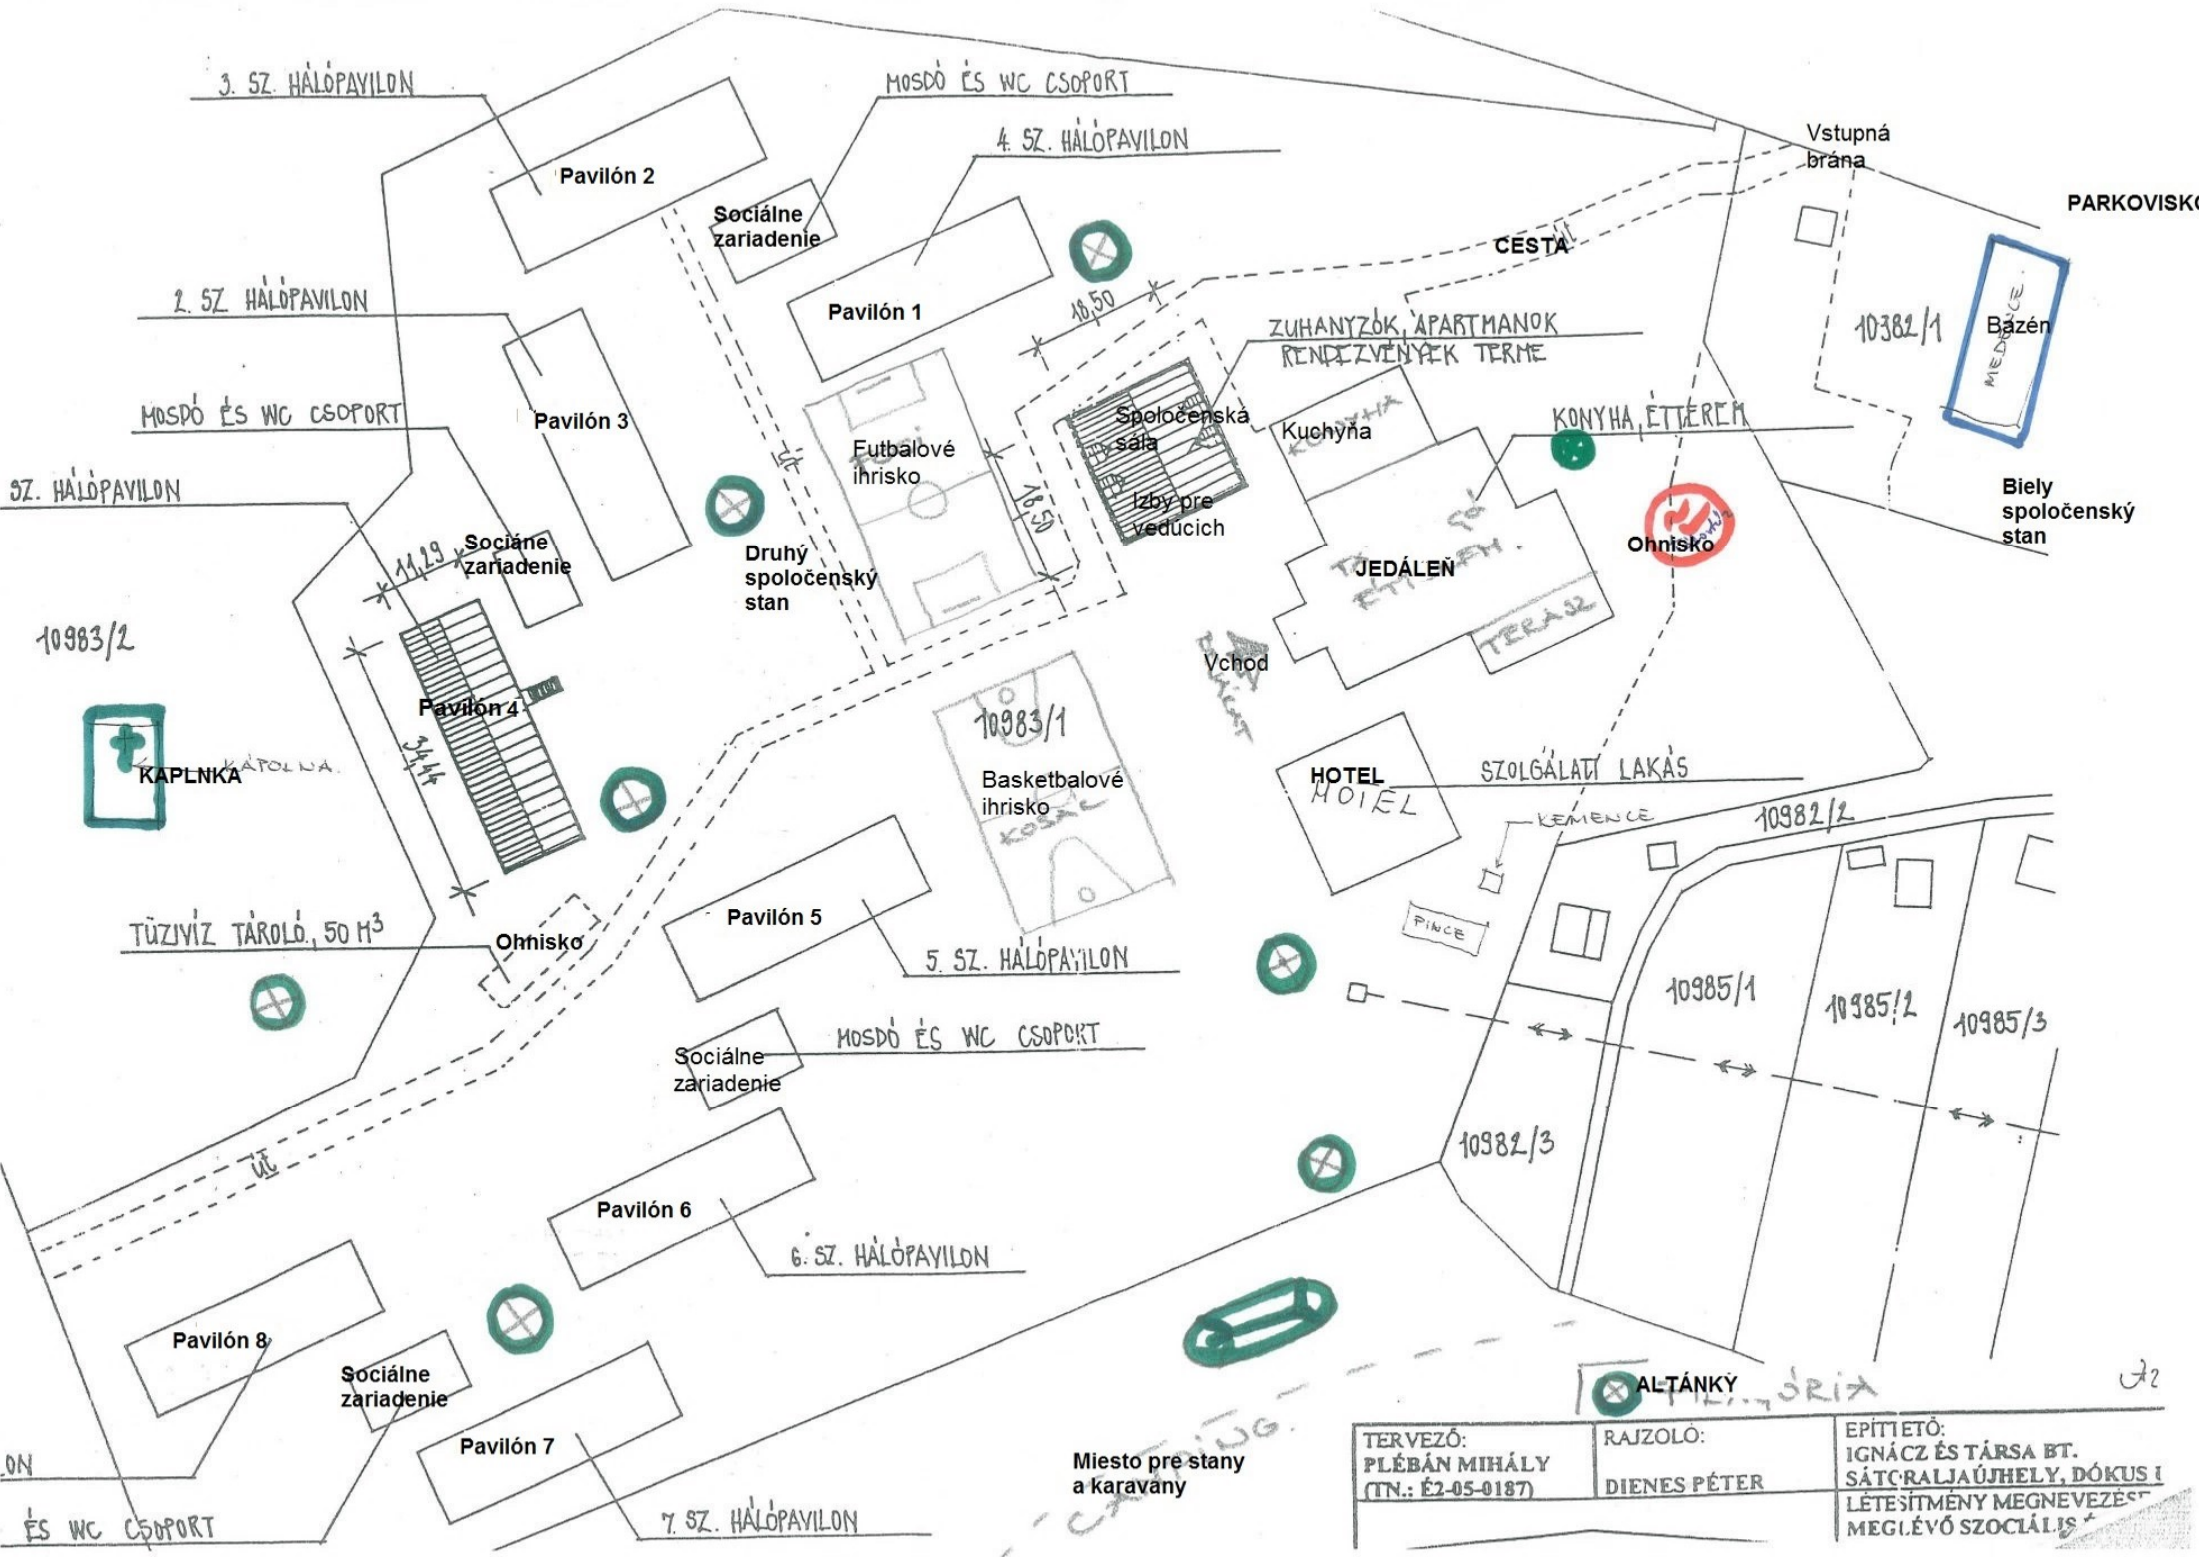

TERVEZŐ: PLÉBÁN MIHÁLY (TN.: É2-05-0187)	RAJZOLÓ: DIENES PÉTER	ÉPÍTETŐ: IGNÁCZ ÉS TÁRSA BT. SÁTCRALJAÚJHELY, DÓKUS I LÉTESÍTMÉNY MEGNEVEZÉST MEGLÉVŐ SZOCIÁLIS
--	--------------------------	---